

ΕΦΗΜΕΡΙΣ ΤΗΣ ΚΥΒΕΡΝΗΣΕΩΣ
ΤΗΣ ΕΛΛΗΝΙΚΗΣ ΔΗΜΟΚΡΑΤΙΑΣ

ΕΝ ΑΘΗΝΑΙΣ
ΤΗ, 9 ΙΟΥΝΙΟΥ 1977

ΤΕΥΧΟΣ ΤΕΤΑΡΤΟΝ

ΑΡΙΘΜΟΣ ΦΥΛΛΟΥ
186

ΠΕΡΙΕΧΟΜΕΝΑ

ΠΟΛΕΟΔΟΜΙΑ

ΑΠΟΦΑΣΕΙΣ

ΑΝΑΚΟΙΝΩΣΕΙΣ

ΠΟΛΕΟΔΟΜΙΑ

ΑΠΟΦΑΣΕΙΣ

Ἀριθ. Π. 5056/76 (1)

Περὶ τροποποιήσεως ρυμοτομικοῦ σχεδίου Φαρσάλων Ν. Λαρίσης.

Ο ΝΟΜΑΡΧΗΣ ΛΑΡΙΣΗΣ

Ἔχοντες ὑπ' ὄψει :

1. Τὰς διατάξεις τοῦ ἀπὸ 17.7.1923 Ν.Δ/τος (ΦΕΚ Α. 288/1923) «περὶ σχεδίων Πόλεων Κωμῶν καὶ Συνοικισμῶν τοῦ Κράτους καὶ οἰκοδομῆς αὐτῶν», ὡς τοῦτο τροποποιηθὲν ἰσχύει σήμερον καὶ εἰδικώτερον τὰ ἄρθρα 2 καὶ 9 αὐτοῦ.

2. Τὰς διατάξεις τοῦ ὑπ' ἀριθμ. 314/1968 Α.Ν. (ΦΕΚ Α47/1968) «περὶ παροχῆς εἰς τὸν Ὑπουργὸν Βορείου Ἑλλάδος καὶ τοὺς Νομάρχας, ἁρμοδιότητος ἐπὶ θεμάτων ἐγκρίσεως ἢ τροποποιήσεως σχεδίων πόλεων καὶ κωμῶν, ὅπως οὗτος ἐτροποποιήθη καὶ συνεπληρώθη διὰ τοῦ Ν.Δ. 1018/1971 (ΦΕΚ Α220/1971).

3. Τὰς διατάξεις τοῦ ἄρθρου 1 τοῦ Ν. 3200/1955 «περὶ Διοικητικῆς Ἀποκεντρώσεως» ὡς οὗτος ἐτροποποιήθη καὶ συνεπληρώθη διὰ τοῦ Ν.Δ/τος 532/70 «περὶ συμπληρώσεως τῶν διατάξεων περὶ διοικητικῆς ἀποκεντρώσεως.

4. Τὰ ἀποτελέσματα τῆς τελευταίας ἀπογραφῆς τοῦ πληθυσμοῦ τοῦ Κράτους ἐκ τῶν ὁποίων προκύπτει ὅτι ὁ πληθυσμὸς τῆς Πόλεως Φαρσάλων δὲν ὑπερβαίνει τὰς 20.000 κατοίκους.

5. Τὸ ἀπὸ 21.10.1947 Β.Δ. «περὶ ἐγκρίσεως τοῦ ρυμοτ. σχεδίου Φαρσάλων».

6. Τὸ ἀπὸ 11.11.1959 Β.Δ. «περὶ καθορισμοῦ τῶν ὅρων καὶ περιορισμῶν δομήσεως τῶν οἰκοπέδων Πόλεως Φαρσάλων».

Ἐπίσης :

α) Τὴν ὑπ' ἀριθμ. 80/1976 ἀπόφαση τοῦ Σ.Δ. Φαρσάλων «περὶ μερικῆς τροποποιήσεως τοῦ ρυμοτομικοῦ σχεδίου τῆς Πόλεως».

β) Τὴν ὑπ' ἀριθμ. 19 πρᾶξιν (Πρακτ. 4/1977) τοῦ Περιφ. Συμβουλίου Δ.Ε. Κεντρ. Ἑλλάδος, Τμημ. Ν. Λαρίσης, διατυπωθεῖσα σύμφωνον γνώμην διὰ τὴν ἔγκρισιν τῆς ὑπὸ τοῦ Δ.Σ. Φαρσάλων προτεινομένης τροποποιήσεως τοῦ ρυμοτομικοῦ σχεδίου τῆς πόλεως ἡ ὁποία ἀφορᾶ εἰς τὴν διαμόρφωσιν τοῦ χώρου τῆς ἑβδομαδιαίας ἀγορᾶς, εἰς τρόπον ὥστε : ι) Τμῆμα τοῦ χώρου τούτου νὰ χαρακτηρίζεται ὡς πλατεῖα, ιι) εἰς ἕτερον τμῆμα δημιουργεῖται οἰκοδ. τετράγωνον, ιιι) Το ἐναπομένον μέρος ἀποτελεῖ τὰς ὁδούς, αἱ ὁποῖαι θὰ περιβάλλουν τὰς ὡς ἄνω : Πλατεῖα καὶ οἰκοδομικὸν τετράγωνον.


Ἐπειδὴ διὰ τῆς προτεινομένης τροποποιήσεως ἀξιοποιεῖται Δημοτικὸς χῶρος διὰ κοινὴν ὠφέλειαν ἐνῷ ὡς εἶναι σήμερον δὲν ἐξυπηρετεῖ οὐδένα σκοπόν, παραλλήλως δὲ δὲν δημιουργεῖται δι' αὐτῆς πολεοδομικὸν πρόβλημα, ἀποφασίζομεν :

Ἐγκρίνομεν τὴν μερικὴν τροποποίησιν τοῦ ρυμοτομικοῦ σχεδίου Φαρσάλων ὡς ἀνωτέρω ἐκτίθεται καὶ ὡς εἰδικώτερον ἐμφαίνεται εἰς τὸ συνοδεῦον τὴν παροῦσαν τοπογραφικὸν διάγραμμα δεόντως θεωρημένον ὑπὸ τοῦ παρ' ἡμῖν Δ/ντοῦ Τεχνικῶν Ὑπηρεσιῶν.


Ἡ παροῦσα ἀπόφασις μετὰ τοῦ συνοδεύοντος τοπογραφικοῦ διαγράμματος δημοσιευθήτω διὰ τῆς Ἐφημερίδος τῆς Κυβερνήσεως.

Ἐν Λαρίσῃ τῇ 7 Μαΐου 1977

Ὁ Νομάρχης
Γ. ΓΙΑΝΝΟΠΟΥΛΟΣ

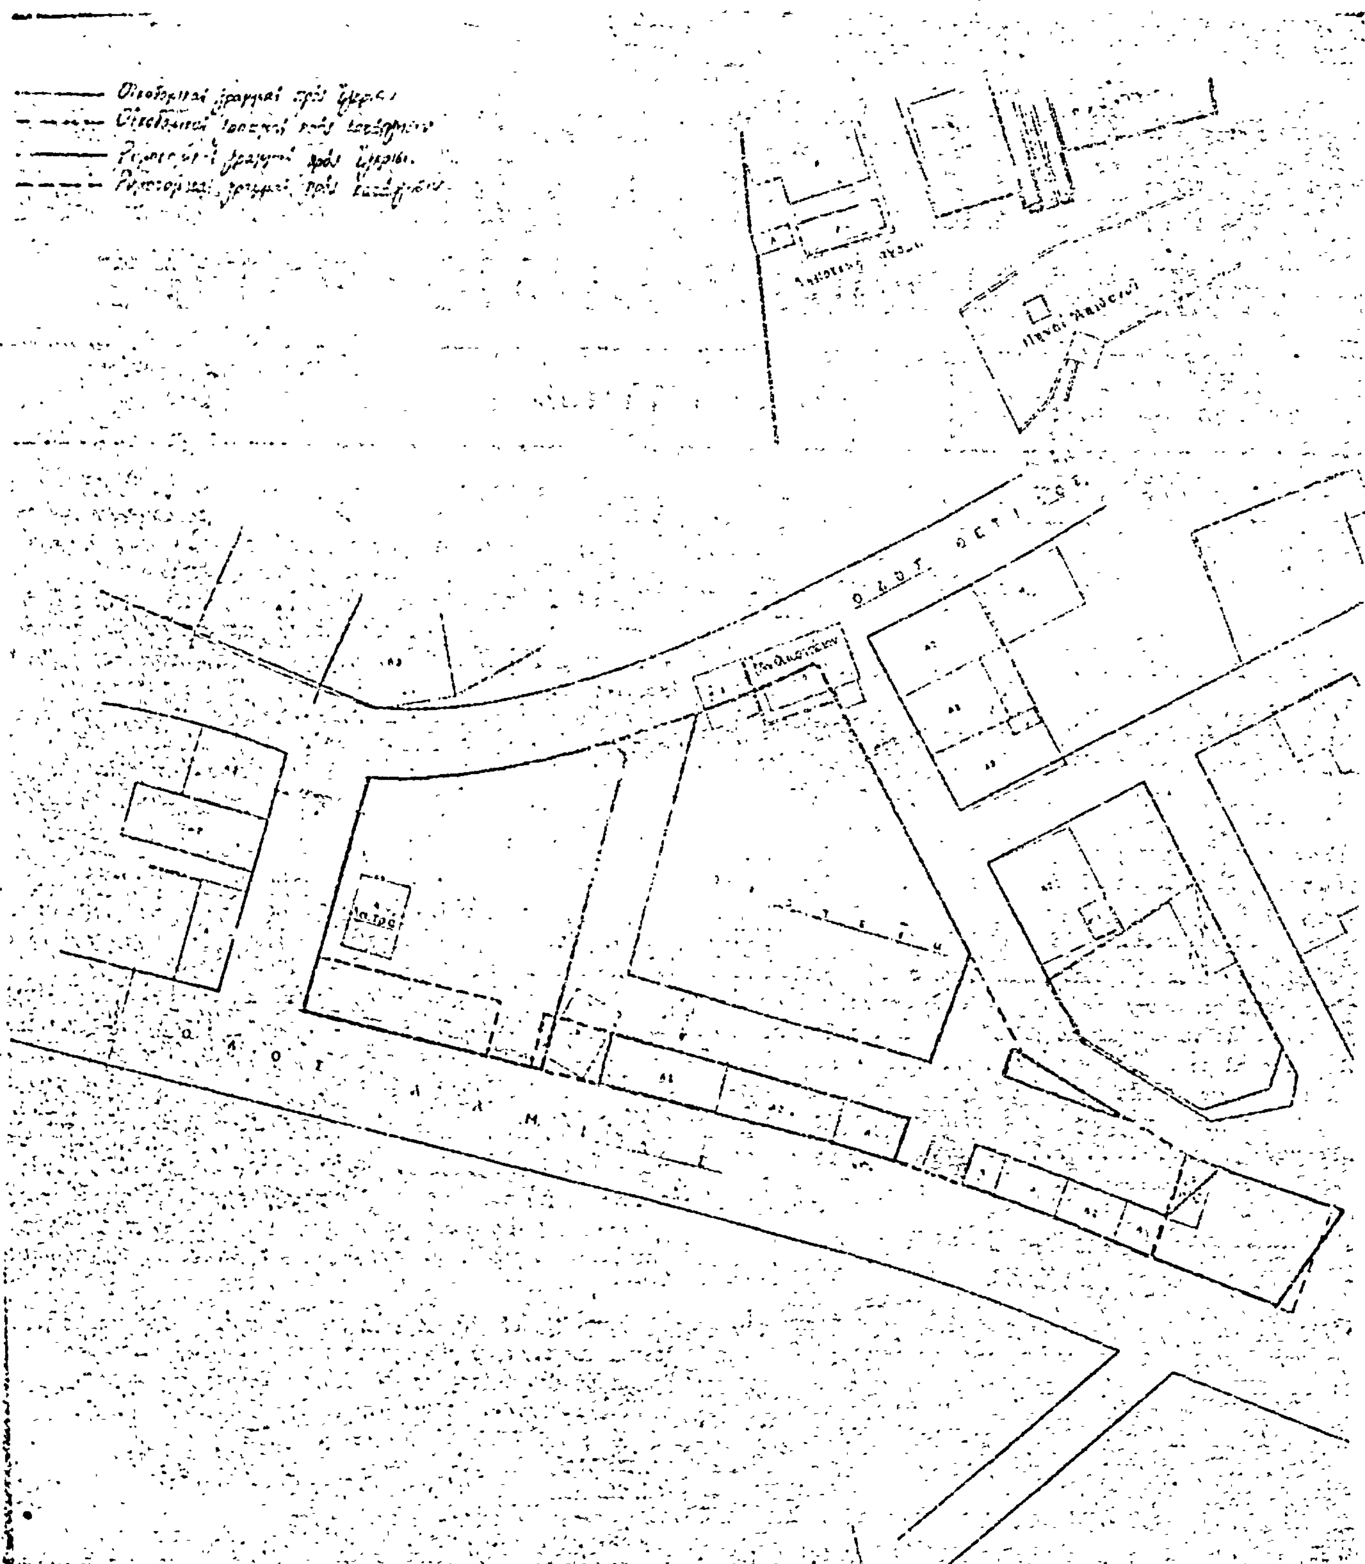

ΟΠΟΓΡΑΦΙΚΟΝ ΔΙΑΓΡΑΜΜΑ ΠΕΡΙΟΧΗΣ
ΠΑΛΑΙΑΣ ΑΓΟΡΑΣ ΦΑΡΣΑΛΩΝ.
Σχέδιον τροποποιήσεως παλ. άγοράς
Κλίμαξ 1:500

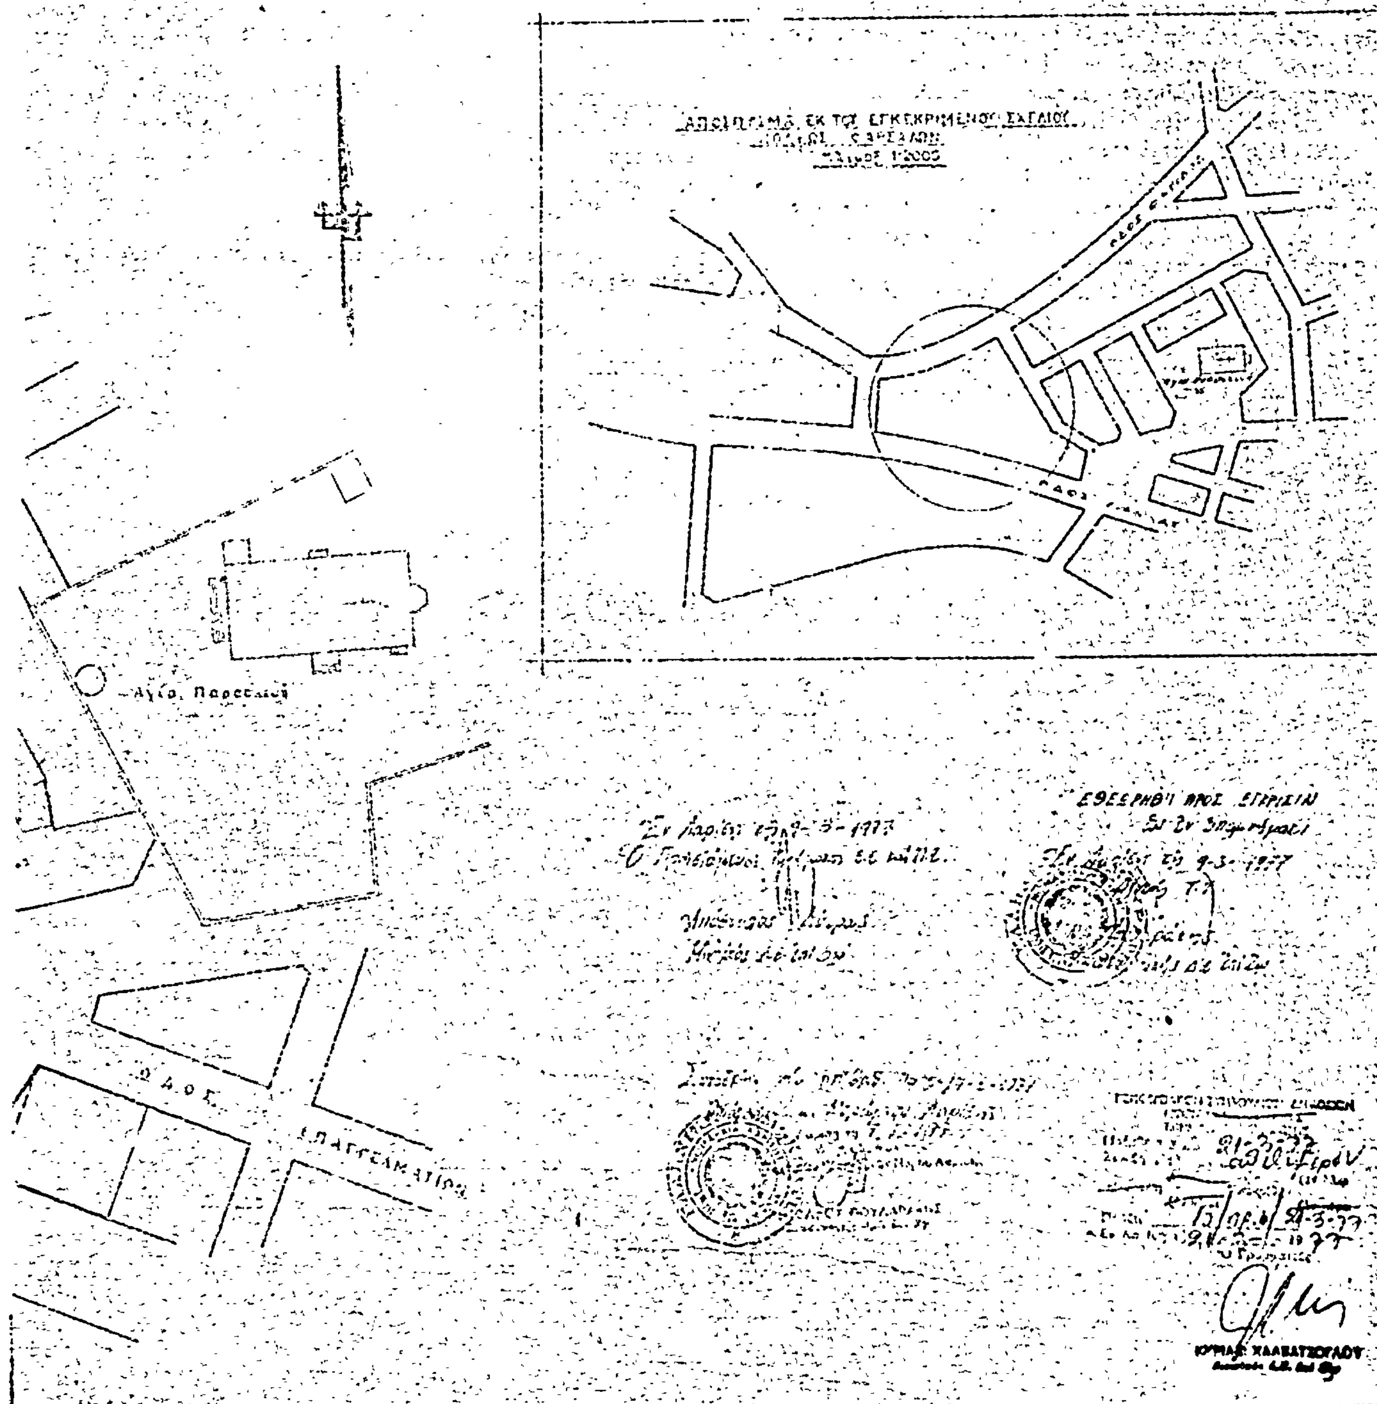

Ἀριθ. 7811/7735/76 (2)

Περὶ τροποποιήσεως τοῦ ἐγκεκριμένου σχεδίου Ἐδέσσης στὰ 178,180 καὶ 181 οἰκοδομικὰ τετράγωνα καὶ χαρακτηρισμοῦ χώρου στὸ 181 Ο.Τ. γιὰ ἀνέγερση Δημαρχιακοῦ Μεγάρου Ἐδέσσης.

Ο ΝΟΜΑΡΧΗΣ ΠΕΛΛΗΣ

Ἔχοντας ὑπόψη :

1. Τὶς διατάξεις τοῦ ἀπὸ 17.7.1923 Ν.Δ/τος «περὶ σχεδίων πόλεων κλ.π.» ὅπως τροποποιήθηκαν καὶ συμπληρώθηκαν μεταγενεστέρως.

2. Τὶς διατάξεις τῶν ἄρθρων 18, 19, 20, 21 καὶ 22 τοῦ ΙΙ Κεφαλαίου τοῦ ἀπὸ 3.4.1929 Διατ/ματος «περὶ Γενικοῦ Οἰκοδομικοῦ Κανονισμοῦ τοῦ Κράτους» ὅπως τροποποιήθηκαν καὶ συμπληρώθηκαν μεταγενέστρερα.

3. Τὶς διατάξεις τοῦ 1018 Ν.Δ/τος «περὶ τροποποιήσεως τοῦ Α.Ν. 314/68 «περὶ παροχῆς εἰς τὸν Ὑπουργὸν Βορείου Ἑλλάδος καὶ τοὺς Νομάρχας ἁρμοδιότητος ἐπὶ θεμάτων ἐγκρίσεως, ἐπεκτάσεως ἢ τροποποιήσεως σχεδίων πόλεων καὶ κωμῶν» καὶ τὸ γεγονὸς ὅτι ἡ πόλη τῆς Ἐδέσσης ἔχει λιγώτερους ἀπὸ 20.000 κατοίκους.

4. Τὶς διατάξεις τοῦ 8/9.6.73 Δ/τος «περὶ Γενικοῦ Οἰκοδομικοῦ Κανονισμοῦ» καὶ ὕστερα ἀπὸ :

1. Τὴν 146/76 ἀπόφαση τοῦ Δημοτικοῦ Συμβουλίου Ἐδέσσης νὰ μετατοπισθοῦν οἱ οἰκοδομικὲς γραμμὲς τῶν οἰκοδομικῶν τετραγώνων 178,180 καὶ 181 ὥστε νὰ διατηρηθεῖ τὸ πλάτος τῶν ὁδῶν Μοναστηρακίου καὶ Φειδίου ποὺ προβλέπεται ἀπὸ τὸ ἐγκεκριμένο σχέδιο.

2. Τὴν 194/76 ἀπόφαση τοῦ Δημοτικοῦ Συμβουλίου Ἐδέσσης νὰ τροποποιηθεῖ τὸ ἐγκεκριμένο ρυμοτομικὸ σχέδιο Ἐδέσσης στὸ 181 Ο.Τ. μὲ τὸν χαρακτηρισμὸ χώρου μέσα σ' αὐτὸ γιὰ τὴν ἀνέγερση Δημαρχιακοῦ Μεγάρου.

3. Τὴν 15 Πράξη τῆς 18 Φεβρουαρίου 1977 (πρακτικὸ 3) τοῦ περιφερειακοῦ Συμβουλίου τμήματος Ν. Πέλλης στὴν ὁποία γνωμοδοτεῖ ὑπὲρ τῆς τροποποιήσεως τοῦ ρυμοτομικοῦ σχεδίου Ἐδέσσης στὰ 178, 180 καὶ 181 Ο.Τ. καὶ τοῦ χαρακτηρισμοῦ χώρου στὸ Ο.Τ. 181 γιὰ ἀνέγερση Δημαρχιακοῦ Μεγάρου, ἀποφασίζουμε:


Ἐγκρίνουμε τὴν τροποποίηση τοῦ ἐγκεκριμένου σχεδίου πόλεως Ἐδέσσης στὰ 178, 180 καὶ 181 οἰκοδομικὰ τετράγωνα μὲ τὴν μετατόπιση τῶν οἰκοδομικῶν γραμμῶν καὶ τὸν χαρακτηρισμὸ χώρου στὸ 181 Ο.Τ. γιὰ ἀνέγερση Δημαρχιακοῦ Μεγάρου μὲ στοιχεῖα Α-Β-Γ-Δ-Ε-Ζ-Η-Θ-Ι-Α ὅπως φαίνεται στὸ διάγραμμα ποὺ συνοδεύει τὴν ἀπόφαση αὐτὴ μὲ κλίμακα 1 : 500 καὶ εἶναι θεωρημένο ἀπὸ τὸν Προϊστάμενο Δ.Τ.Υ. Ν. Πέλλης.

Ἡ παροῦσα δημοσιευθήτω διὰ τῆς Ἐφημερίδος τῆς Κυβερνήσεως.

Ἐν Ἐδέσσῃ τῇ 6 Μαΐου 1977

Ὁ Νομάρχης

ΚΩΝ. ΚΙΟΥΠΚΙΟΛΗΣ

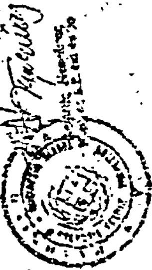

ΕΔΕΣΣΑ
ΚΛ. 1:500

με στοιχεία Α-Β-Γ-Δ-Ε-Ζ-Η-Θ-Ι-Λ

ΧΑΡΑΚΤΗΡΙΣΜΟΣ ΧΩΡΟΥ
ΓΙΑ ΑΝΕΓΕΡΣΗ ΔΗΜΑΡΧΙΑΚΟΥ
ΜΕΓΑΡΟΥ

Ο.Τ. 101

Ο.Τ. 104

Ο.Τ. 103

ΠΛΑΤΕΙΑ ΑΙΓΩΝ

ΟΔΟΣ ΓΟΡΤΙΝΙΑΝΟΥ

ΙΚΑ

ΟΙΚΙΑ

Αριθ. Τ.Υ. 9200 (3)

Περὶ καθορισμοῦ κεντρικοῦ τμήματος οἰκισμοῦ Ἐμμανουὴλ Παπᾶ Ν. Σερρῶν.

Ο ΝΟΜΑΡΧΗΣ ΣΕΡΡΩΝ

Ἔχοντας ὑπόψη:

1. Τὶς διατάξεις τοῦ Ν. 3200/1955 «περὶ διοικητικῆς ἀποκεντρώσεως καὶ τὶς διατάξεις τοῦ ἀπὸ 28.6.1955 Β.Δ «περὶ ἐξαιρέσεως ἀπὸ τῆς ἁρμοδιότητος τῶν Νομαρχῶν ἀντικειμένων τινῶν ἁρμοδιότητος τοῦ Ὑπουργείου Δημ. Ἔργων».

2. Τὶς διατάξεις τοῦ ὑπ' ἀριθ. 532/1970 Ν.Δ. «περὶ συμπληρώσεως τῶν διατάξεων περὶ διοικητικῆς ἀποκεντρώσεως».

3. Τὶς διατάξεις τοῦ ὑπ' ἀριθ. 712/1970 Β.Δ. ὅπως τροποποιήθηκε καὶ συμπληρώθηκε μὲ τὰ ὑπ' ἀριθ. 677/1971 καὶ 198/72 Β.Δ.

4. Τὴν ὑπ' ἀριθ. Α7/1611/7.10.70 κοινὴν ἀπόφαση τῶν Ὑπουργῶν Προεδρίας τῆς Κυβερνήσεως, Ἐσωτερικῶν καὶ Δημ. Ἔργων.

5. Τὴν ὑπ' ἀριθ. Α. 111814/3.11.70 ἐγκυκλ. Λ. 311 τοῦ Ὑπουργ. Δημ. Ἔργων «περὶ ἐφαρμογῆς τῶν διατάξεων περὶ ἀποκεντρώσεως ἁρμοδιοτήτων».

6. Τὶς διατάξεις τοῦ ἀπὸ 17.7.1923 Ν.Δ. «περὶ σχεδίων πόλεων κ.λ.π.» καὶ κυρίως τῶν ἄρθρων 16 καὶ 20 αὐτοῦ.

7. Τὶς διατάξεις τοῦ ἀπὸ 15.6.1968 Β.Δ/τος «περὶ καθορισμοῦ τῶν ὅρων καὶ περιορισμῶν δομήσεως τῶν οἰκοπέδων τῶν κειμένων ἐντὸς τῶν ὁρίων τῶν οἰκισμῶν τῶν νομίμως προϋφισταμένων τοῦ ἔτους 1923».

8. Τὴν ὑπ' ἀριθ. Ε. 35065/19.9.68 ἐγκύκλιον τοῦ Ὑπουργείου Δημ. Ἔργων μὲ τὴν ὁποία δίνονται ὁδηγίες γιὰ τὸν τρόπον καθορισμοῦ τοῦ πυρήνα τῶν οἰκισμῶν.


9. Τὴν ὁμόφωνη γνωμοδότησιν τοῦ Περιφ. Συμβουλίου Δημ. Ἔργων Ν. Σερρῶν ποὺ διατυπώθηκε στὸ ὑπ' ἀριθ. 110 26 Ἰανουαρίου 1977 πρακτικὸ αὐτοῦ, ἀποφασίζουμε:

Καθορίζουμε ὡς κεντρικὸ τμῆμα (Πυρήνα) τοῦ οἰκισμοῦ ποὺ ὑπῆρχε πρὶν ἀπὸ τὸ ἔτος 1923 Ἐμμανουὴλ Παπᾶ τὴν περιοχή του ποὺ περιλαμβάνεται στὸ ἐπισυναπτόμενο στὴν ἀπόφαση αὐτὴ διάγραμμα καὶ περικλείεται ἀπὸ τὰ στοιχεῖα Α,Β,Γ,Δ,Ε,Ζ,Η,Θ,Ι,Κ,Λ,Μ,Ν,Α ποὺ καθορίζουν τὶς ἀκραῖες οἰκοδομές. Τὰ οἰκόπεδα ποὺ μεγαλύτερο τοῦ 25% τοῦ συνολικοῦ ἐμβαδοῦ τους περιλαμβάνεται στὸν πυρήνα θεωροῦνται ὅτι εἶναι μέσα σ' αὐτὸν ὁλόκληρα.

Ἡ ἀπόφαση αὐτὴ νὰ δημοσιευθεῖ στὴν Ἐφημερίδα τῆς Κυβερνήσεως.

Σέρραις, 8 Μαΐου 1977

Ὁ Νομάρχης
Λ. ΠΥΛΟΡΩΦ

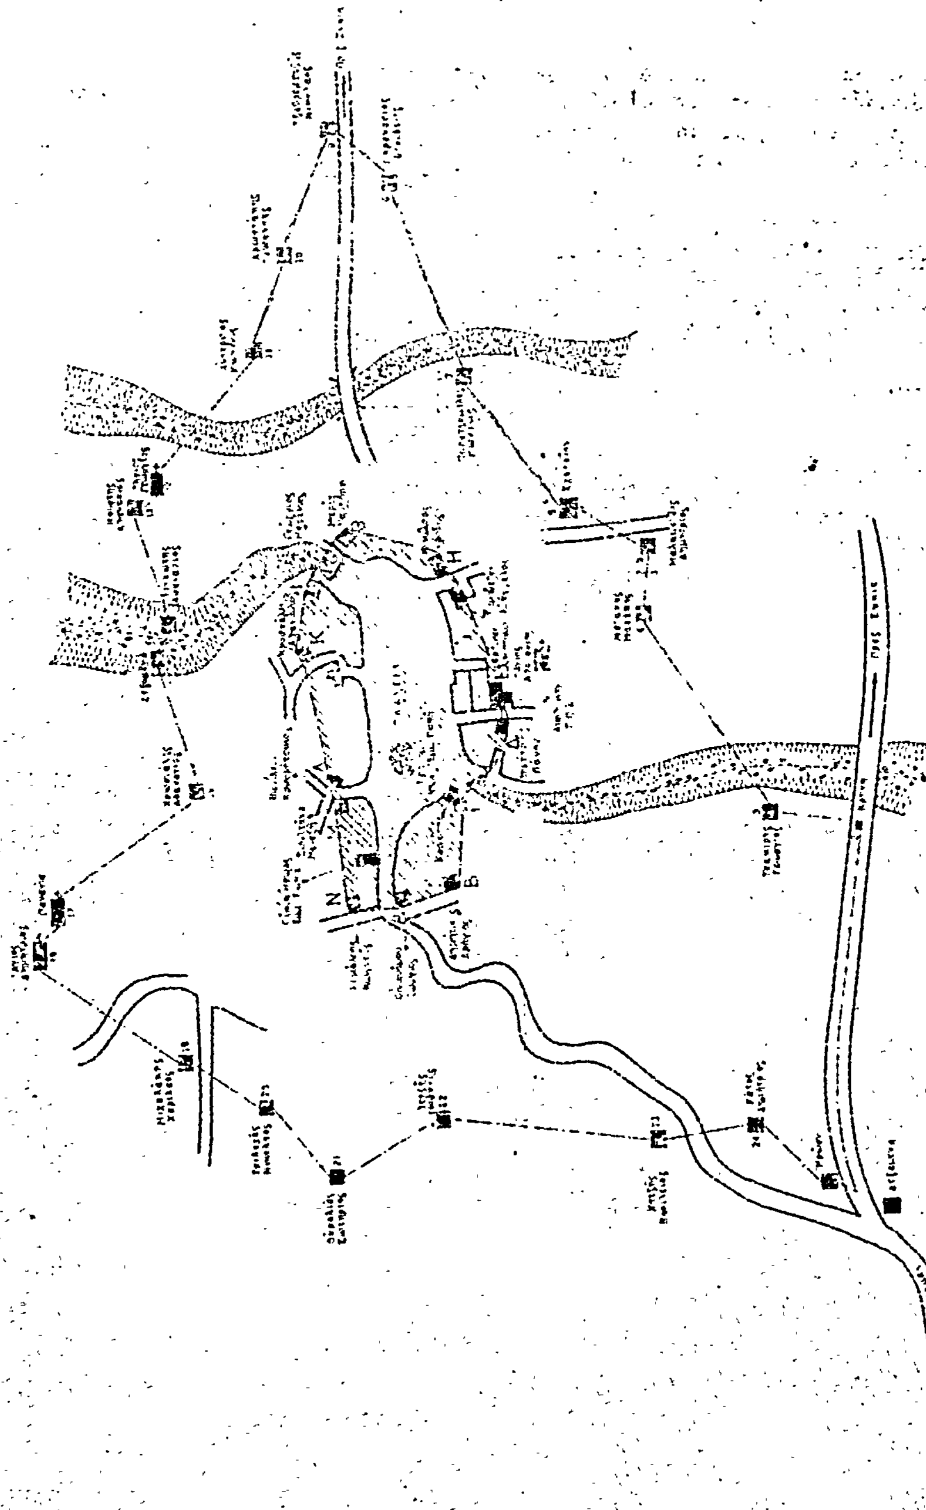
ΟΡΙΑ ΚΑΤΩΚΗΜΕΝΗΣ ΠΕΡΙΟΧΗΣ
ΠΡΟΫΦΙΣΤΑΜΕΝΟΥ ΤΟΥ ΕΤΟΥΣ 1923 ΟΙΚΙΣΜΟΥ
ΕΜΜΑΝΟΥΗΛ ΠΑΠΑ
ΕΘΕΩΡΗΘΗ

ΑΝΑΚΟΙΝΩΣΕΙΣ

(4)

Περὶ γνωστοποιήσεως καὶ εἰδοποιήσεως τῆς γενομένης παρακαταθέσεως εἰς τὸ Ταμεῖον Παρακαταθηκῶν καὶ Δανείων ἀποζημιώσεως λόγω προσκυρώσεως ἐκτάσεως ὑπὲρ παρακειμένης ἰδιοκτησίας.

Ὁ Πέτρος Βαλασίδης ἢ Μπαλασίδης τοῦ Μιχαὴλ καὶ ἡ Μαρία σύζ. Πέτρου Βαλασίδου ἢ Μπαλασίδου, κάτοικοι Θεσσαλονίκης (ὁδὸς Μάρκου Μπότσαρη ἀριθ. 44) κατέθηκαν παρὰ τῷ Συμβολαιογράφῳ Θεσσαλονίκης Γεωργίῳ Κατσαφυλλούδη διὰ τῆς ὑπ' ἀριθ. 1726/9.5.1977 πράξεως αὐτοῦ τὸ ὑπ' ἀριθ. 223901/7.5.1977 γραμμάτιον συστάσεως παρακαταθήκης τοῦ Ταμείου Παρακαταθηκῶν καὶ Δανείων Θεσσαλονίκης ἐκ δραχμῶν εἴκοσι χιλιάδων ἐννεακοσίων (20.900) τοῦ ὁποίου καταθέται εἶναι ἀμφότεροι οἱ ἀνωτέρω, ἵνα τοῦτο ἀποδοθῇ, ἄνευ ὅρου τινὸς καὶ κατὰ παρέκκλησιν τῶν περὶ ἀπαλλοτριώσεως κειμένων διατάξεων, εἰς τοὺς Γρηγόριον Παυλάκην καὶ Χρυσούλαν σύζ. Ἠλία Δημητρακοπούλου δικαιούχους ἀποζημιώσεως, κατοίκους Θεσσαλονίκης.

Ἡ τοιαύτη παρακατάθεσις ἀφορᾷ ἀποζημίωσιν καθορισθεῖσαν δυνάμει τῆς ὑπ' ἀριθ. 599/1977 ἀποφάσεως τοῦ Μονομελοῦς Πρωτοδικείου Θεσσαλονίκης, διὰ τήν, κατόπιν τῆς ὑπ' ἀριθ. 2562/9.5.68 πράξεως τακτοποιήσεως τοῦ Π.Γ.Θ. κυρωθείσης διὰ τῆς ὑπ' ἀριθ. 69003/68 ἀποφάσεως τῆς Νομαρχίας Θεσσαλονίκης προσκύρωσιν τοῦ ὑπὸ τὰ στοιχεῖα 1-16-17-1 τμήματος οἰκοπέδου ἐκτάσεως Μ2 1,90, κειμένου ἐν Θεσσαλονίκῃ καὶ ἐπὶ τῆς ὁδοῦ Μάρκου Μπότσαρη ἀριθ. 46 φερομένου ἐν τῇ ἀνωτέρω πράξει ἐπ' ὀνόματι τοῦ Γρηγορίου Παυλάκη, εἰς τὴν ἰδιοκτησίαν (οἰκόπεδον) τῶν ἄνω καταθετῶν, ὑποχρέων εἰς ἀποζημίωσιν.

Ἐν Θεσσαλονίκῃ τῇ 12 Μαΐου 1977

Ὁ Πληρεξούσιος Δικηγόρος
ΣΕΡΑΦΕΙΜ ΑΠ. ΜΠΑΚΑΛΙΟΣ

(Ἀριθ. τριπλοτύπου 112660/77 τοῦ Δημοσίου Ταμείου Δικ. Εἰσπρ. Ἀθηνῶν τῆς 27.5.1977).

(5)

Περὶ εἰδοποιήσεως τῆς γενομένης παρακαταθέσεως ἀποζημιώσεως λόγω προσκυρώσεως τμημάτων οἰκοπέδου ἐν Γιαννιτσοῖς.

Συμφώνως πρὸς τὰς διατάξεις τοῦ Α.Ν. 1731/1939 «περὶ Κώδικος ἀναγκαστικῶν ἀπαλλοτριώσεων» καὶ τὰς τοιαύτας τοῦ Ν.Δ. 797/1970 «περὶ ἀναγκαστικῶν ἀπαλλοτριώσεων», φέρομεν εἰς γνῶσιν τῶν κάτωθι ἀναφερομένων, ἤτοι :

α) Τῶν κεκτημένων ἢ ἀξιούντων δικαιώματα κυριότητος ἐπὶ τμημάτων οἰκοπέδου ἐμφαινομένων ὑπὸ τὰ στοιχεῖα 7-8-9-10-11-13-14-15-7 καὶ 45-46-47-45 εἰς τὸ ἀπὸ 21.5.1975 τοπογραφικὸν διάγραμμα τῆς Δ.Τ.Υ. Ν. Πέλλης, ὅπερ συνοδεύει τὴν ὑπ' ἀριθ. 15/1974 πρᾶξιν τακτοποιήσεως καὶ ἀναλογισμοῦ ἀποζημιώσεως τῆς Δ.Τ.Υ. Ν. Πέλλης, ἐκτάσεως ἀντιστοίχως Μ2 242,00 καὶ 2,50 ἤτοι ἐν συνόλῳ Μ2 διακόσια τεσσαράκοντα τέσσερα καὶ ἥμισυ (244,50).

β) Τῶν τυχὸν ἐπὶ τῶν ἀνωτέρω οἰκοπεδικῶν τμημάτων ἐγγεγραμμένων ἐνυποθήκων ἢ κατασχόντων δανειστῶν ἢ τρίτων διεκδικητῶν ὅτι ἡ δυνάμει τῆς ὑπ' ἀριθ. 15/1977 ἀποφάσεως τοῦ Μονομελοῦς Πρωτοδικείου Ἐδέσσης, καθορισθεῖσα ἀποζημίωσις, διὰ τὴν ἀνωτέρω προσκυρωθεῖσαν ἔκτασιν, κατετέθη ὑπὸ τῆς Σουλτάνας Σταυρακούκα συζ. Νικολάου καὶ Ἰωάννου Μαντζάρογλου τοῦ Ἀλκιβιάδου εἰς τὸ Ταμεῖον Παρακαταθηκῶν καὶ Δανείων, Γραφεῖον Παρακαταθηκῶν Γιαννιτσῶν, ὑπὲρ τοῦ φερομένου ὡς ἰδιοκτήτου Δήμου Γιαννιτσῶν, ἐκδοθέντος τοῦ ὑπ' ἀριθ. 6441/17.5.1977 γραμματίου συστάσεως παρακαταθήκης ἐκ δρχ. διακοσίων εἴκοσι χιλιάδων πεντήκοντα (220.050) ἀποδοτέα τῷ κατὰ νόμον δικαιούχῳ.

Ἐν Γιαννιτσοῖς τῇ 17 Μαΐου 1977

Ὁ Πληρεξούσιος Δικηγόρος
ΠΑΝΑΓΙΩΤΗΣ Α. ΤΕΡΖΟΥΔΗΣ

(Ἀριθ. τριπλοτύπου Δημοσίου Ταμείου Εἰσπράξεων Γιαννιτσῶν 16675/17.5.77).

ΕΚ ΤΟΥ ΕΘΝΙΚΟΥ ΤΥΠΟΓΡΑΦΕΙΟΥ